


 TROIS MAISONS MITOYENNES - MINERGIE							
Ouvrage : Clos des Mésanges Chemin des Mésanges 12, 1196 Gland		Maître d'ouvrage : ROMALEO SA Route de Pré-Marais 20, 1233 Bernex		Maître d'oeuvre : ORAX sa  route de Pré-Marais 20, 1233 Bernex			
N° de plan : PPE.2	Titre : Plan de sous sol	Echelle : 1:100	N° de projet : #PIn		Dessinateur : P.E	Date : 17.04.2026 Edition du :	Etat du projet : Consultation

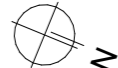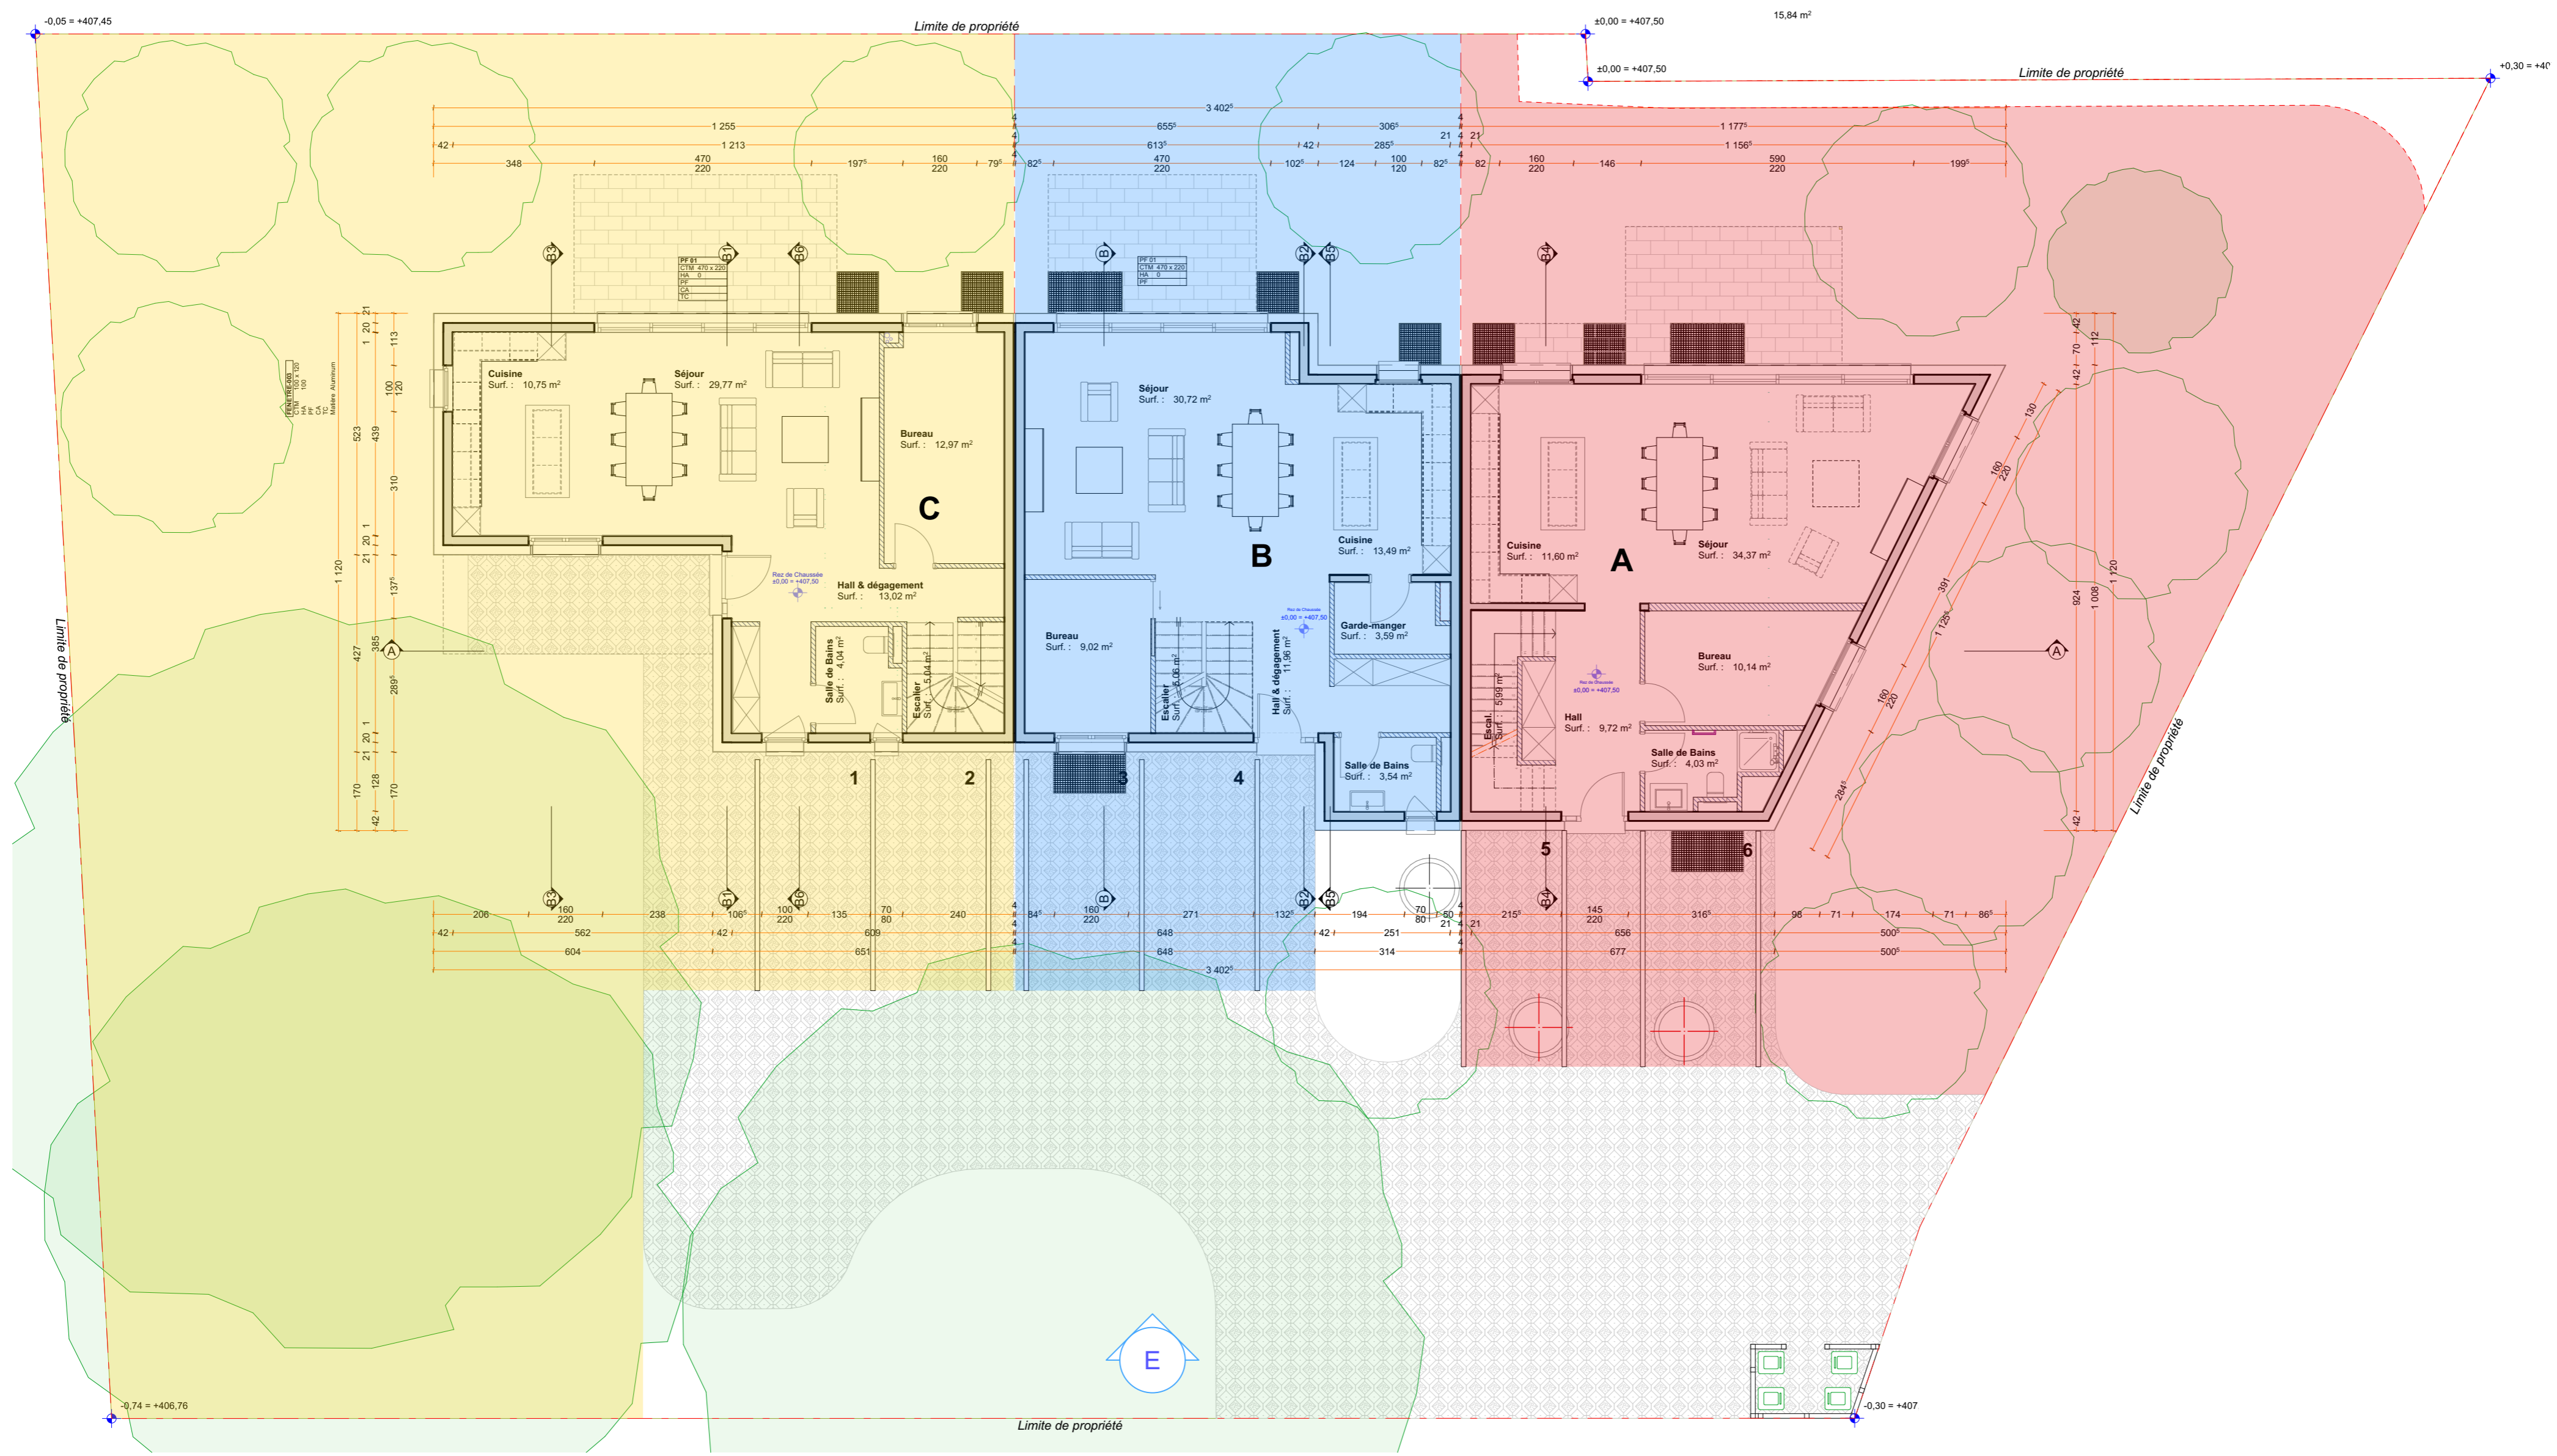

		TROIS MAISONS MITOYENNES - MINERGIE	
Ouvrage : Clos des Mésanges Chemin des Mésanges 12, 1196 Gland		Maître d'ouvrage : ROMALEO SA Route de Pré-Marais 20, 1233 Bernex	
N° de plan : PPE.3		Maître d'œuvre : ORAX sa route de Pré-Marais 20, 1233 Bernex	
Titre : Plan rez de chaussée		Dessinateur : P.E	
Echelle : 1:100		Date : 17.04.2028	
N° de projet : #Pin		Edition du : Consultation	

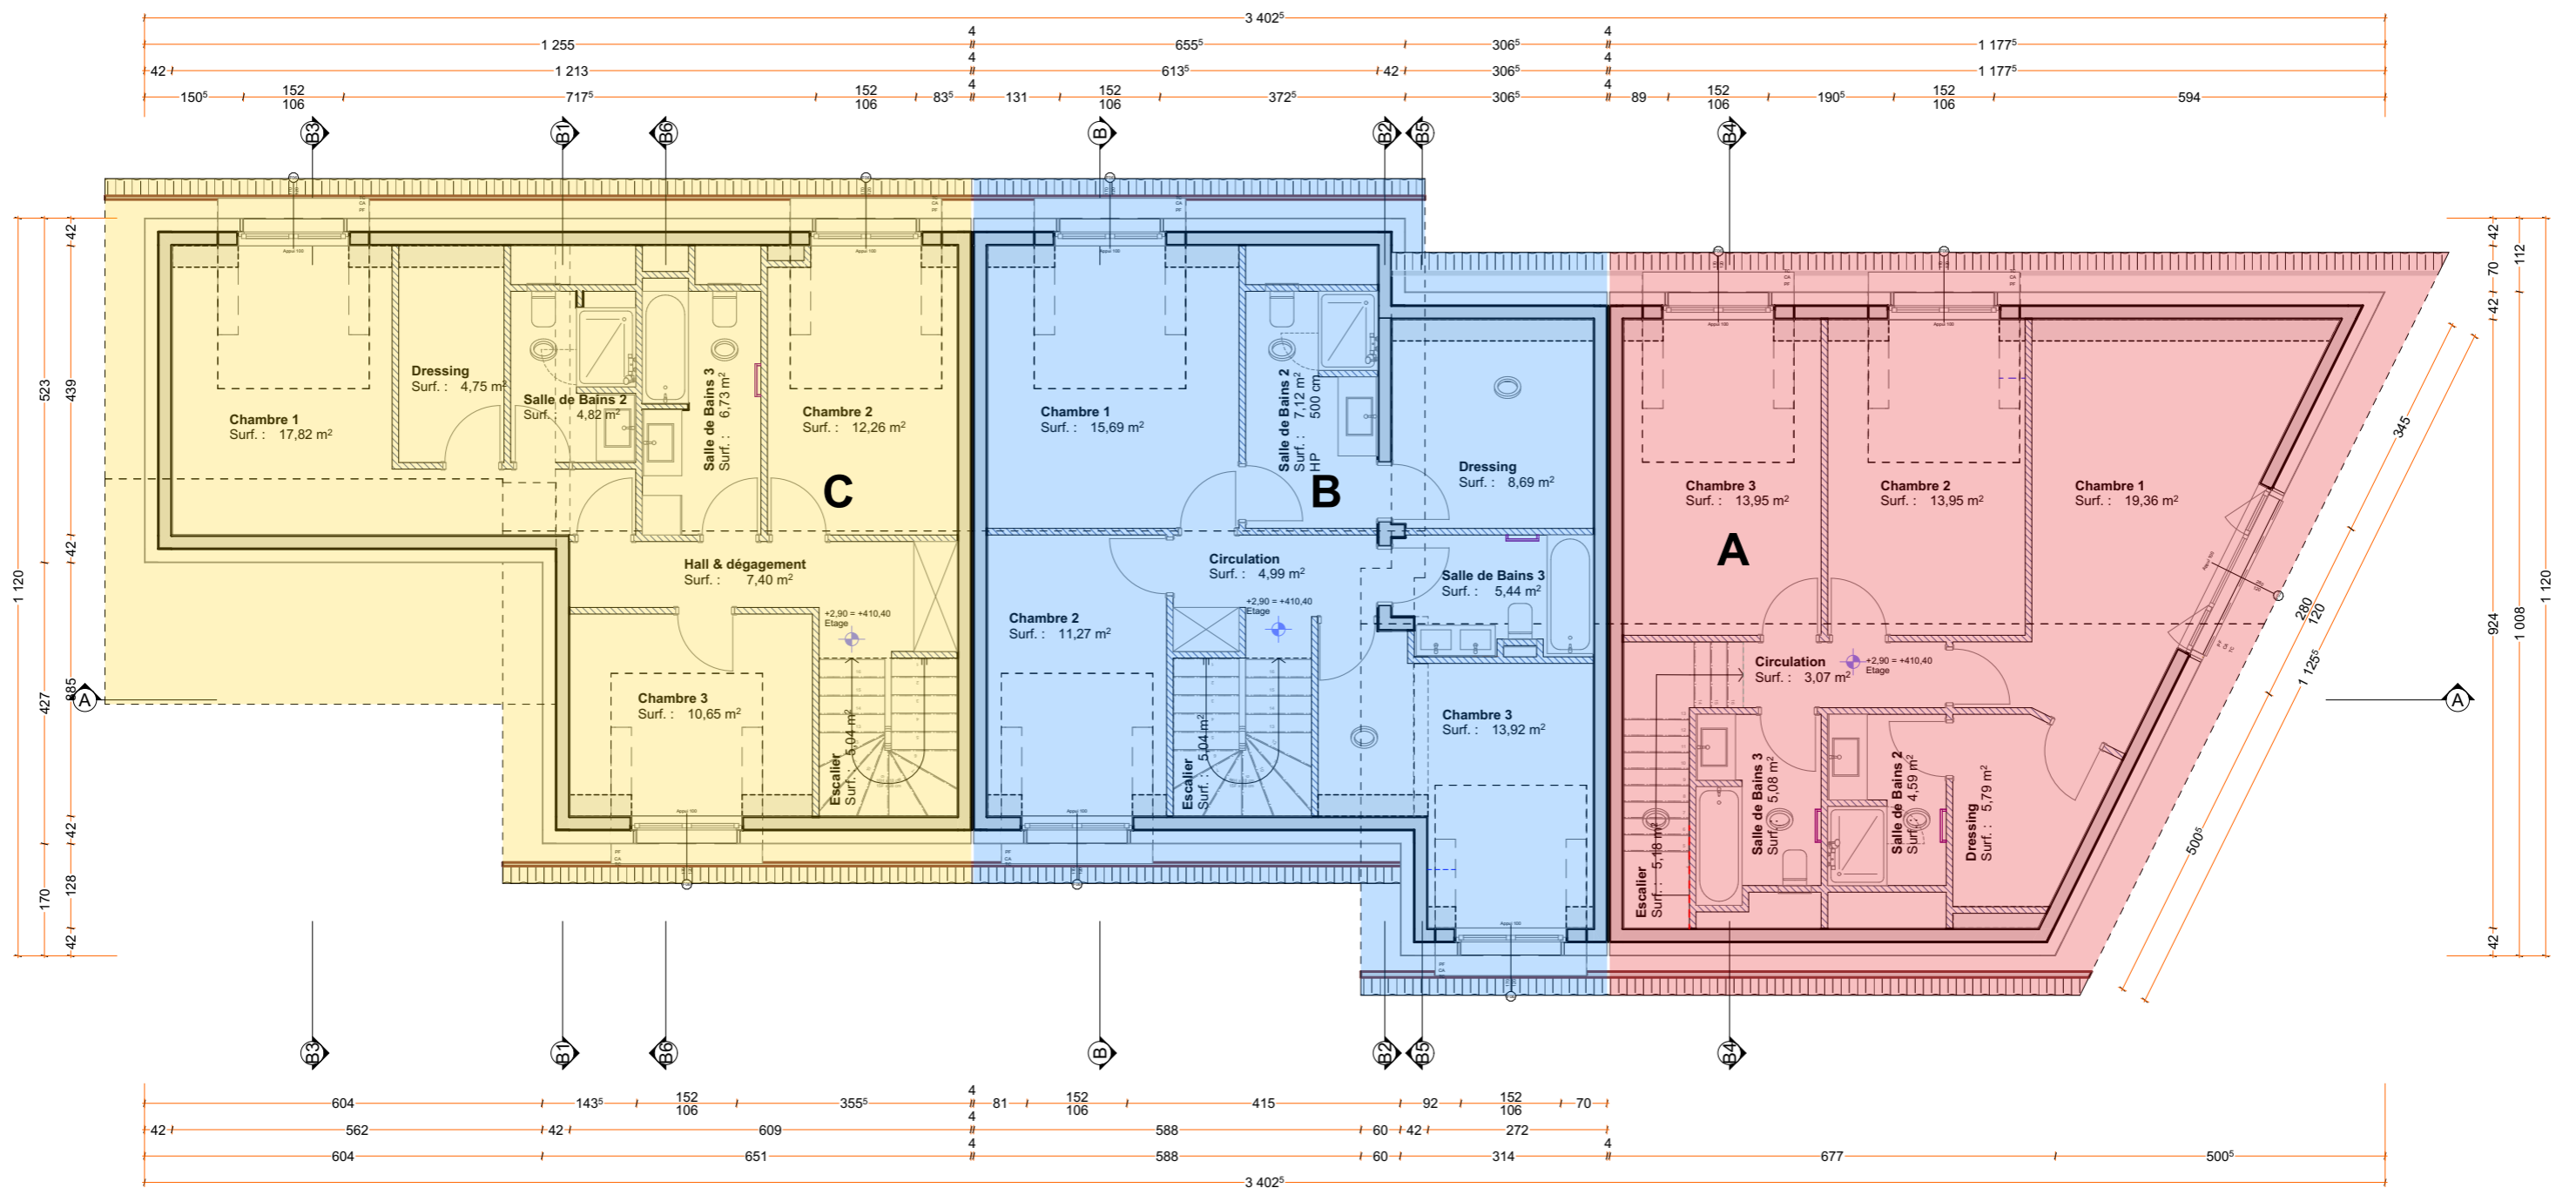

 TROIS MAISONS MITOYENNES - MINERGIE							
Ouvrage : Clos des Mésanges Chemin des Mésanges 12, 1196 Gland		Maître d'ouvrage : ROMALEO SA Route de Pré-Marais 20, 1233 Bernex		Maître d'oeuvre : ORAX sa route de Pré-Marais 20, 1233 Bernex			
N° de plan : PPE.4	Titre : Plan étage	Echelle : 1:100	N° de projet : #PIn		Dessinateur : P.E	Date : 17.04.2026 Edition du :	Etat du projet : Consultation